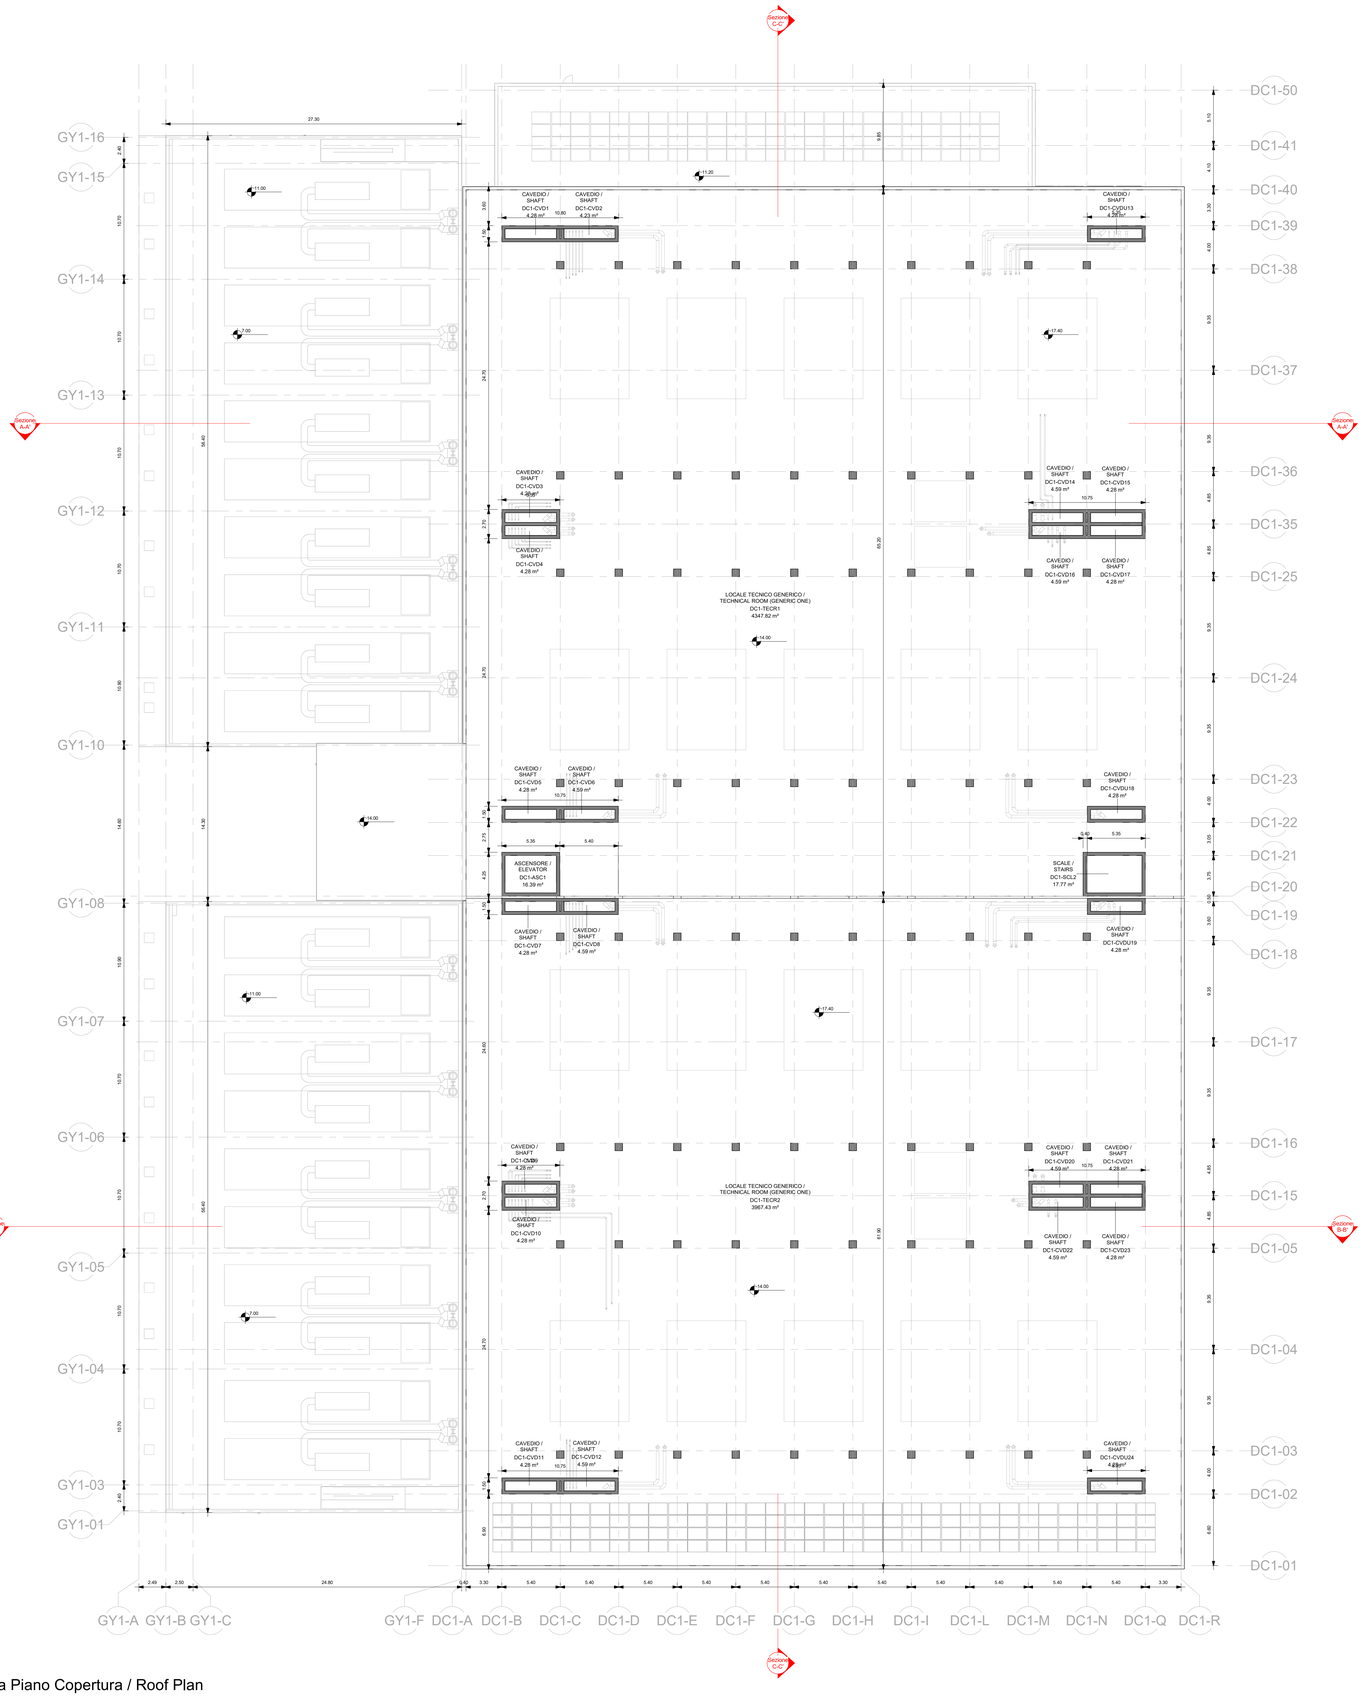

Pianta Piano Copertura / Roof Plan

1 : 200

Il presente elaborato è valido solo in coordinamento con tutte le altre discipline specialistiche con le quali deve essere verificata la conformità. Tutte le misure ed eventuali variazioni rispetto al presente elaborato devono essere verificate in cantiere.
This plan only valid in connection & coordination with the plans of all other Specialist disciplines, and must be checked for conformity with these plans. Deviations in dimensions must be clarified with the site management.

CLIENT / COMMITTENTE:

Data4
SMART & SCALABLE DATA CENTERS

Project Name / Progetto
DATA CENTER (MIL02)
VITTUONE (MI)

Location / Indirizzo progetto
Via Giovanni Pascoli - Vittuone (MI)

DESIGN TEAM / TEAM DI PROGETTO

CONSULTING DESIGNER / PROGETTISTA
Arch. Daniele De Bettin
DBA PRO. S.p.A.
Viale Liguria 24, Milano (MI)
Daniele De Bettin Architetto

STRUCTURAL DESIGN / PROGETTO STRUTTURE
Ing. Diego Serafini
DBA PRO. S.p.A.
Viale G. G. Felissent 20D, Villorba (TV)

MEP DESIGN / PROGETTO IMP. MECCANICI ED ELETTRICI
Ing. Sacha Buseiti
DBA PRO. S.p.A.
Via Natale Battaglia 10, Milano (MI)

CLIENT / COMMITTENTE
Thomas Camille De Colle
Data4 Lombardia S.p.A.
P.zza Eleonora Duse 2, 20122 Milano (MI)

COORDINATION / COORDINAMENTO
PM - *G. Bonadeo*
BIM Manager - *S. Di Biase*
BIM Coordinator - *R. Sodano*

INTEGRATED DESIGN / PROGETTAZIONE COORDINATA:

DBA PRO.
A SBA GROUP COMPANY
Azienda certificata ISO 9001:2015
RINA n.5923/01/S IQNet n.IT-19510
Sede legale: Viale Liguria, 10 31049 S. Stefano di Cadore (BL) tel. +39-0422-600511
Sede amministrativa: Via Pelosa, 2/B 31020 Villorba (TV) tel. +39-0422-600511

COMMESSA	FASE PROGETTO	DISCIPLINA	TIPOLOGIA	NUMERO DISEGNO
13030003	SF0	ARC	DIS	17

NOTES / NOTE:

REV	REVISION DESCRIPTION / DESCRIZIONE REVISIONE	DD.MM.YYYY
R0	EMISSIONE RIBA 2	30.09.2024

Client / Committente: Data4 Lombardia S.p.A. - P.zza Eleonora Duse 2, 20122 Milano (MI)

Object / Oggetto:
DC1
Planimetria Generale
Pianta copertura
DC1
General Arrangment Layout
Roof plan

PROJECT CODE / COMMESSA: 13030003
SCALE / SCALA: 1 : 200
DRAWN / DISEGNATO: SCA
CHECKED / CONTROLLATO: APO
APPROVED / APPROVATO: DDB

FILE NAME / NOME FILE: 13030003SF0ARCDIS17R0

DBA PRO. S.p.A. Tutti i diritti relativi ai disegni ed ai documenti progettuali, nonché a quanto ivi descritto, sono di esclusiva proprietà di DBA PRO. S.p.A. Pertanto ne è vietata l'utilizzazione, la riproduzione, la divulgazione, la trasmissione e la distribuzione a terzi senza il preventivo consenso scritto di DBA PRO. S.p.A.
DBA PRO. S.p.A. All intellectual property rights, arising across this concept belong to the drawing and work DBA PRO. S.p.A. The changing, the changing of DBA PRO. S.p.A. and may not be reproduced, disclosed, communicated and distributed to third parties without the prior written consent of DBA PRO. S.p.A.
PROPERTY OF DBA PRO. S.p.A. NON UTILIZZABILE O RIPLICABILE (ANCHE IN PARTE) SENZA CONSENSO SCRITTO DA PARTE DI DBA PRO.